


Propriétaire: M. et Mme ANTIGNY
 Résidence de Plain Soleil
 1^{er} étage à gauche

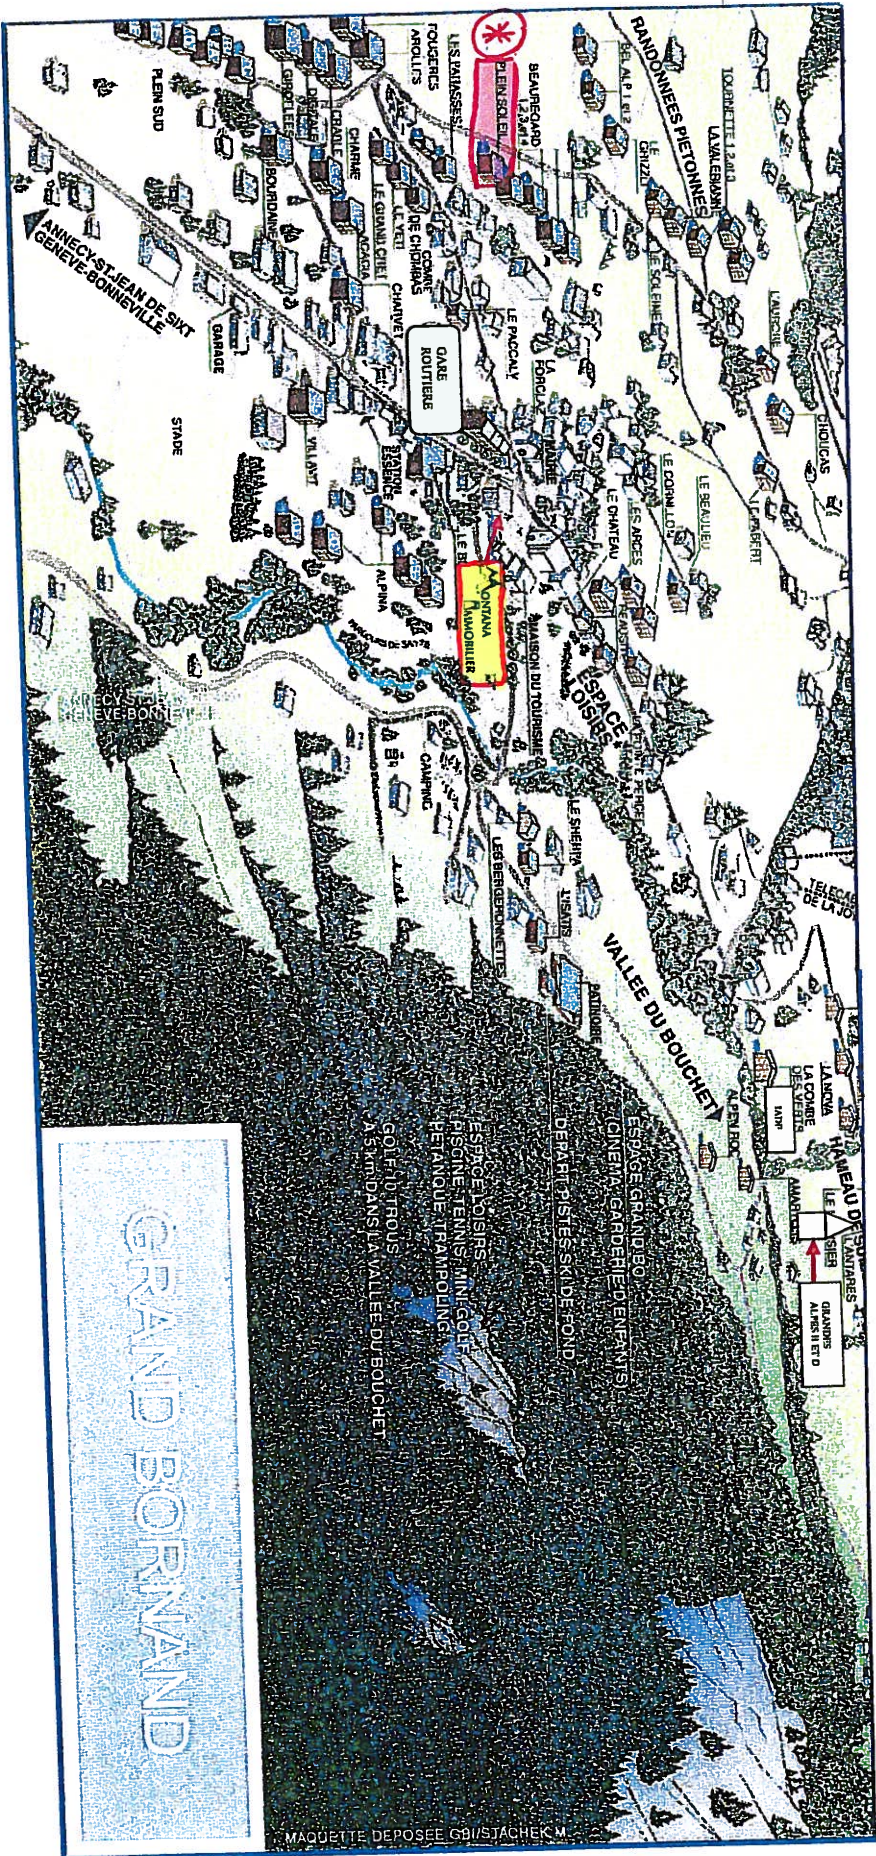

GRAND BORNAND